




TARTU 7 II

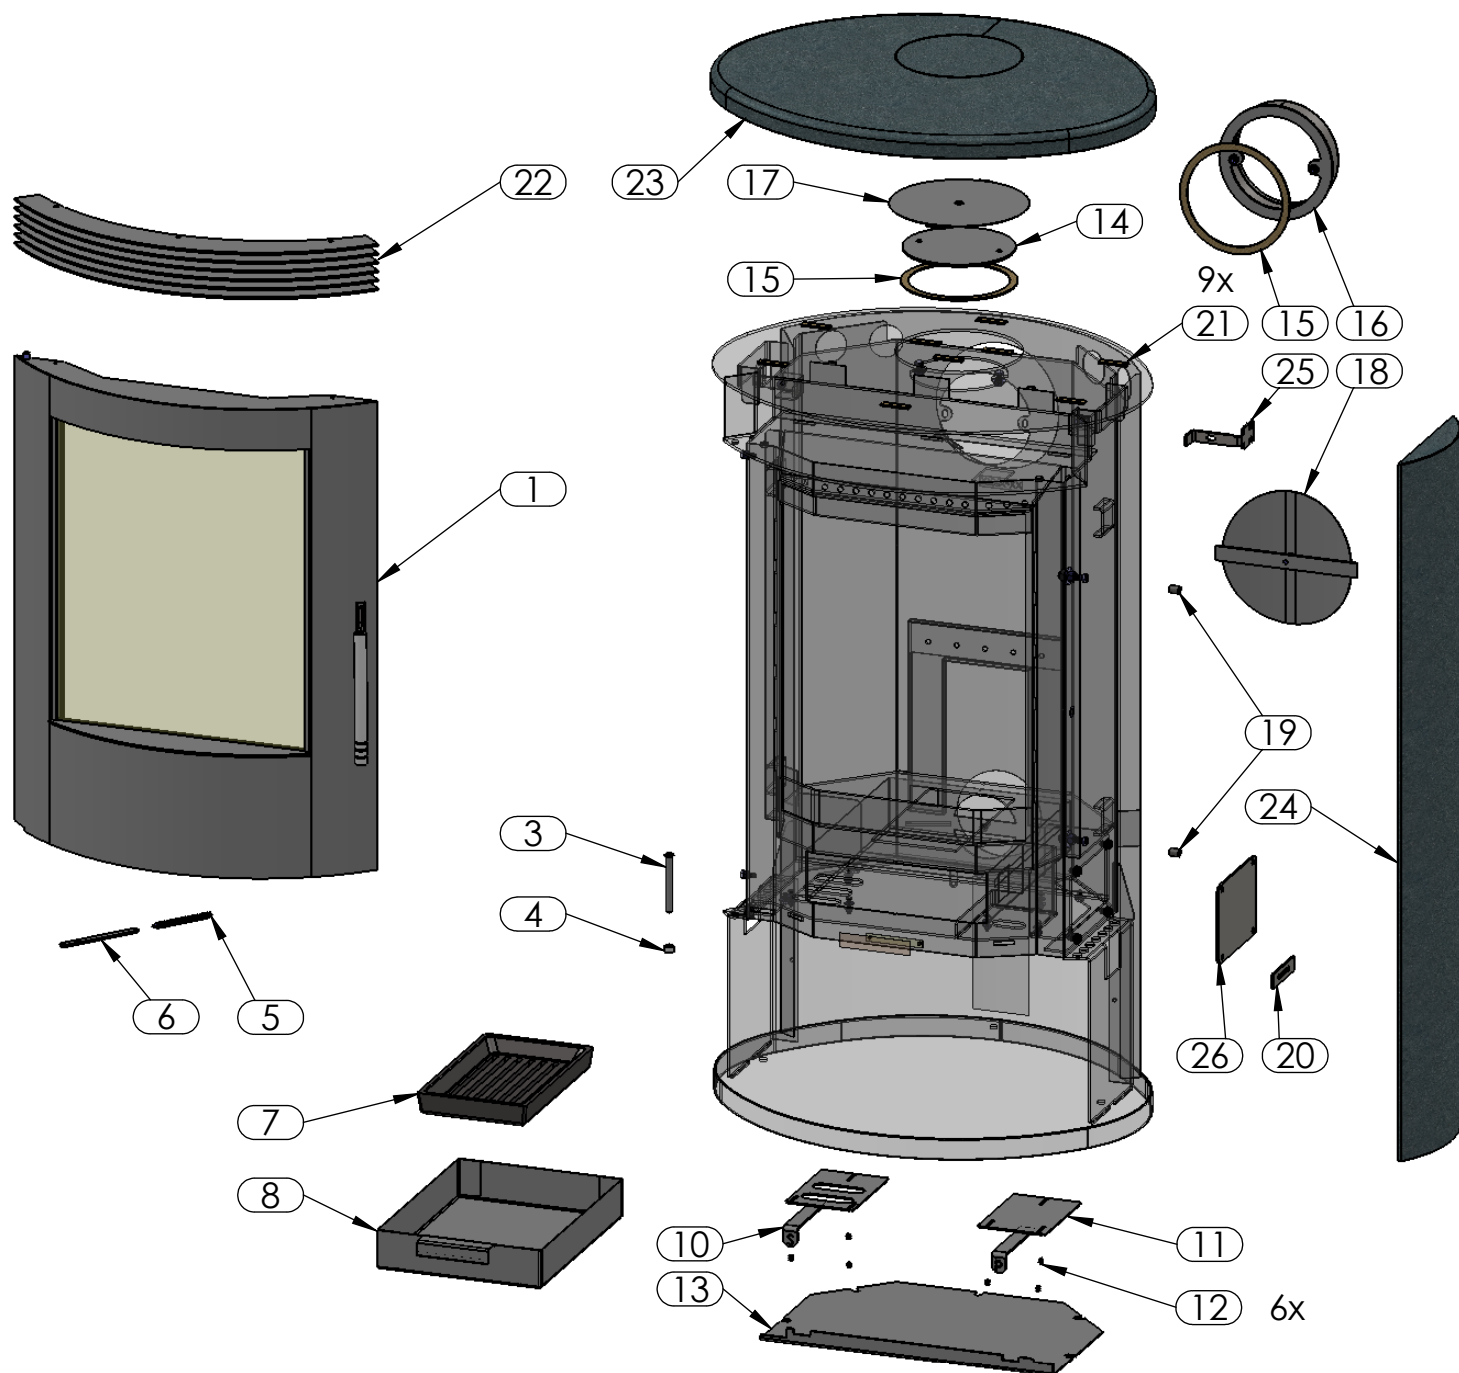

1- DVEŘE KPL.

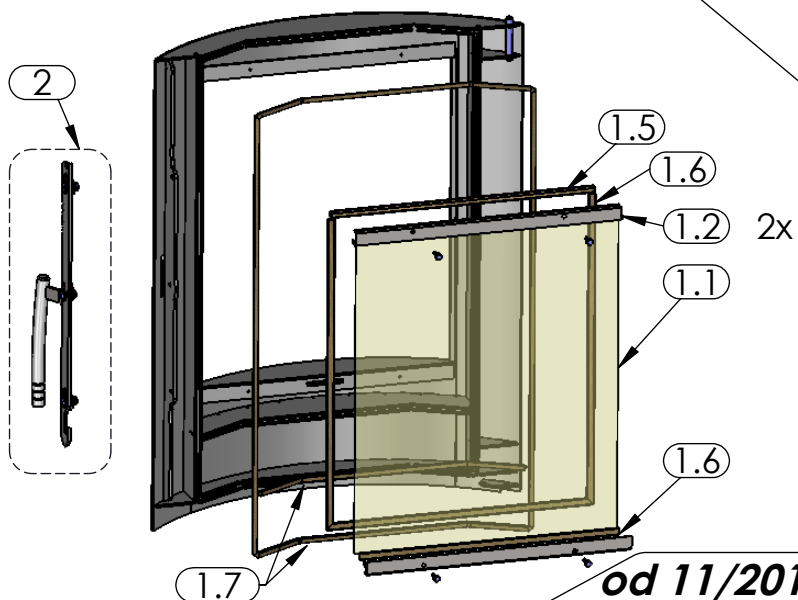

9- VYZDÍVKA KPL.

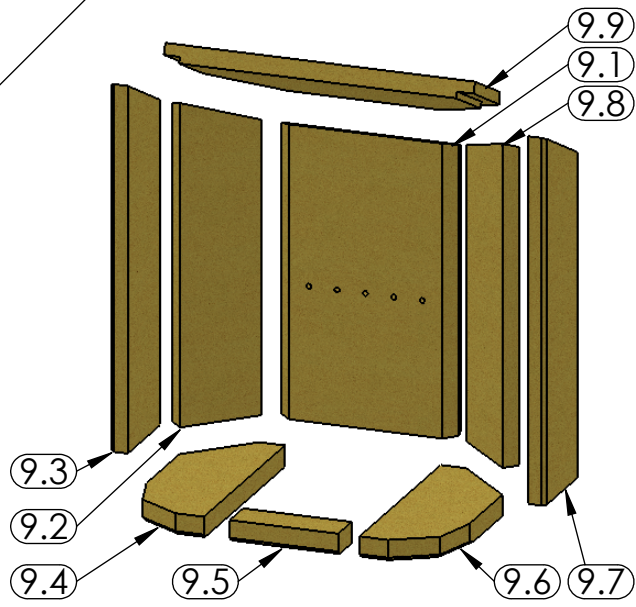

od 11/2013