




# PRESTON

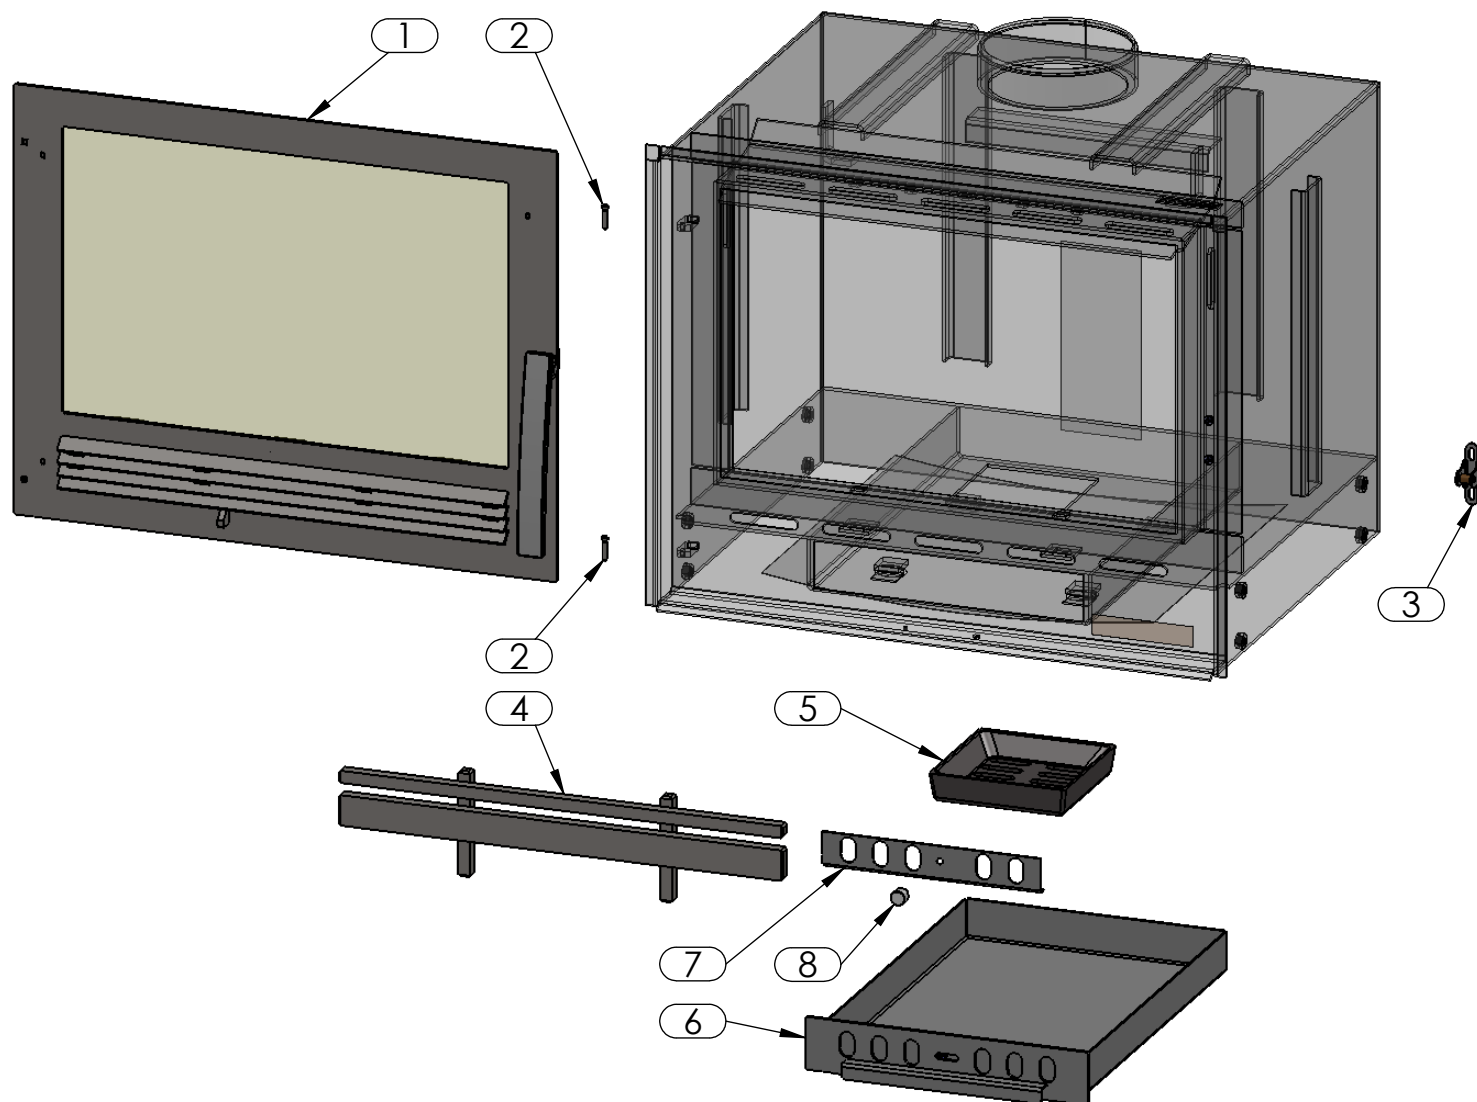

## 9- VYZDÍVKA KPL.

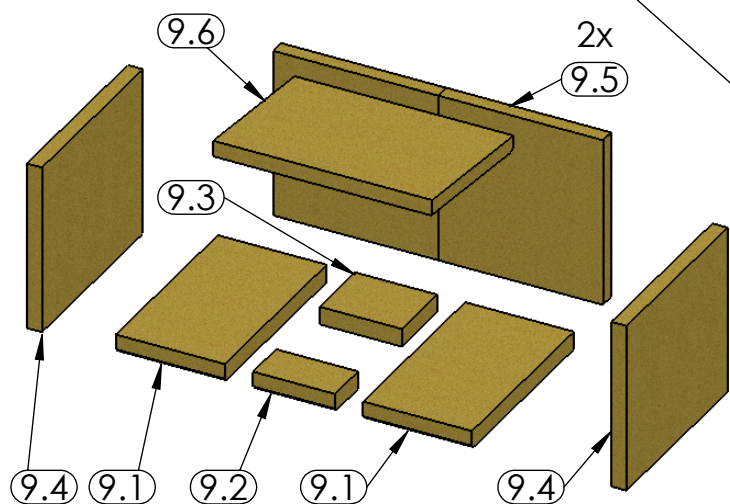

## 1 - DVÍŘKA KPL.

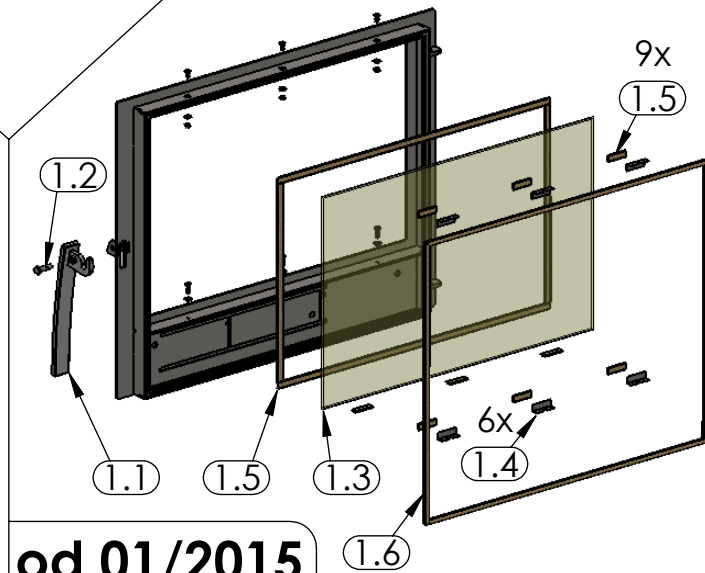

od 01/2015